


# TÖRÖKKOPPÁNY

## SZABÁLYOZÁSI TERV

### BELTERÜLET.1999

M 1:2000

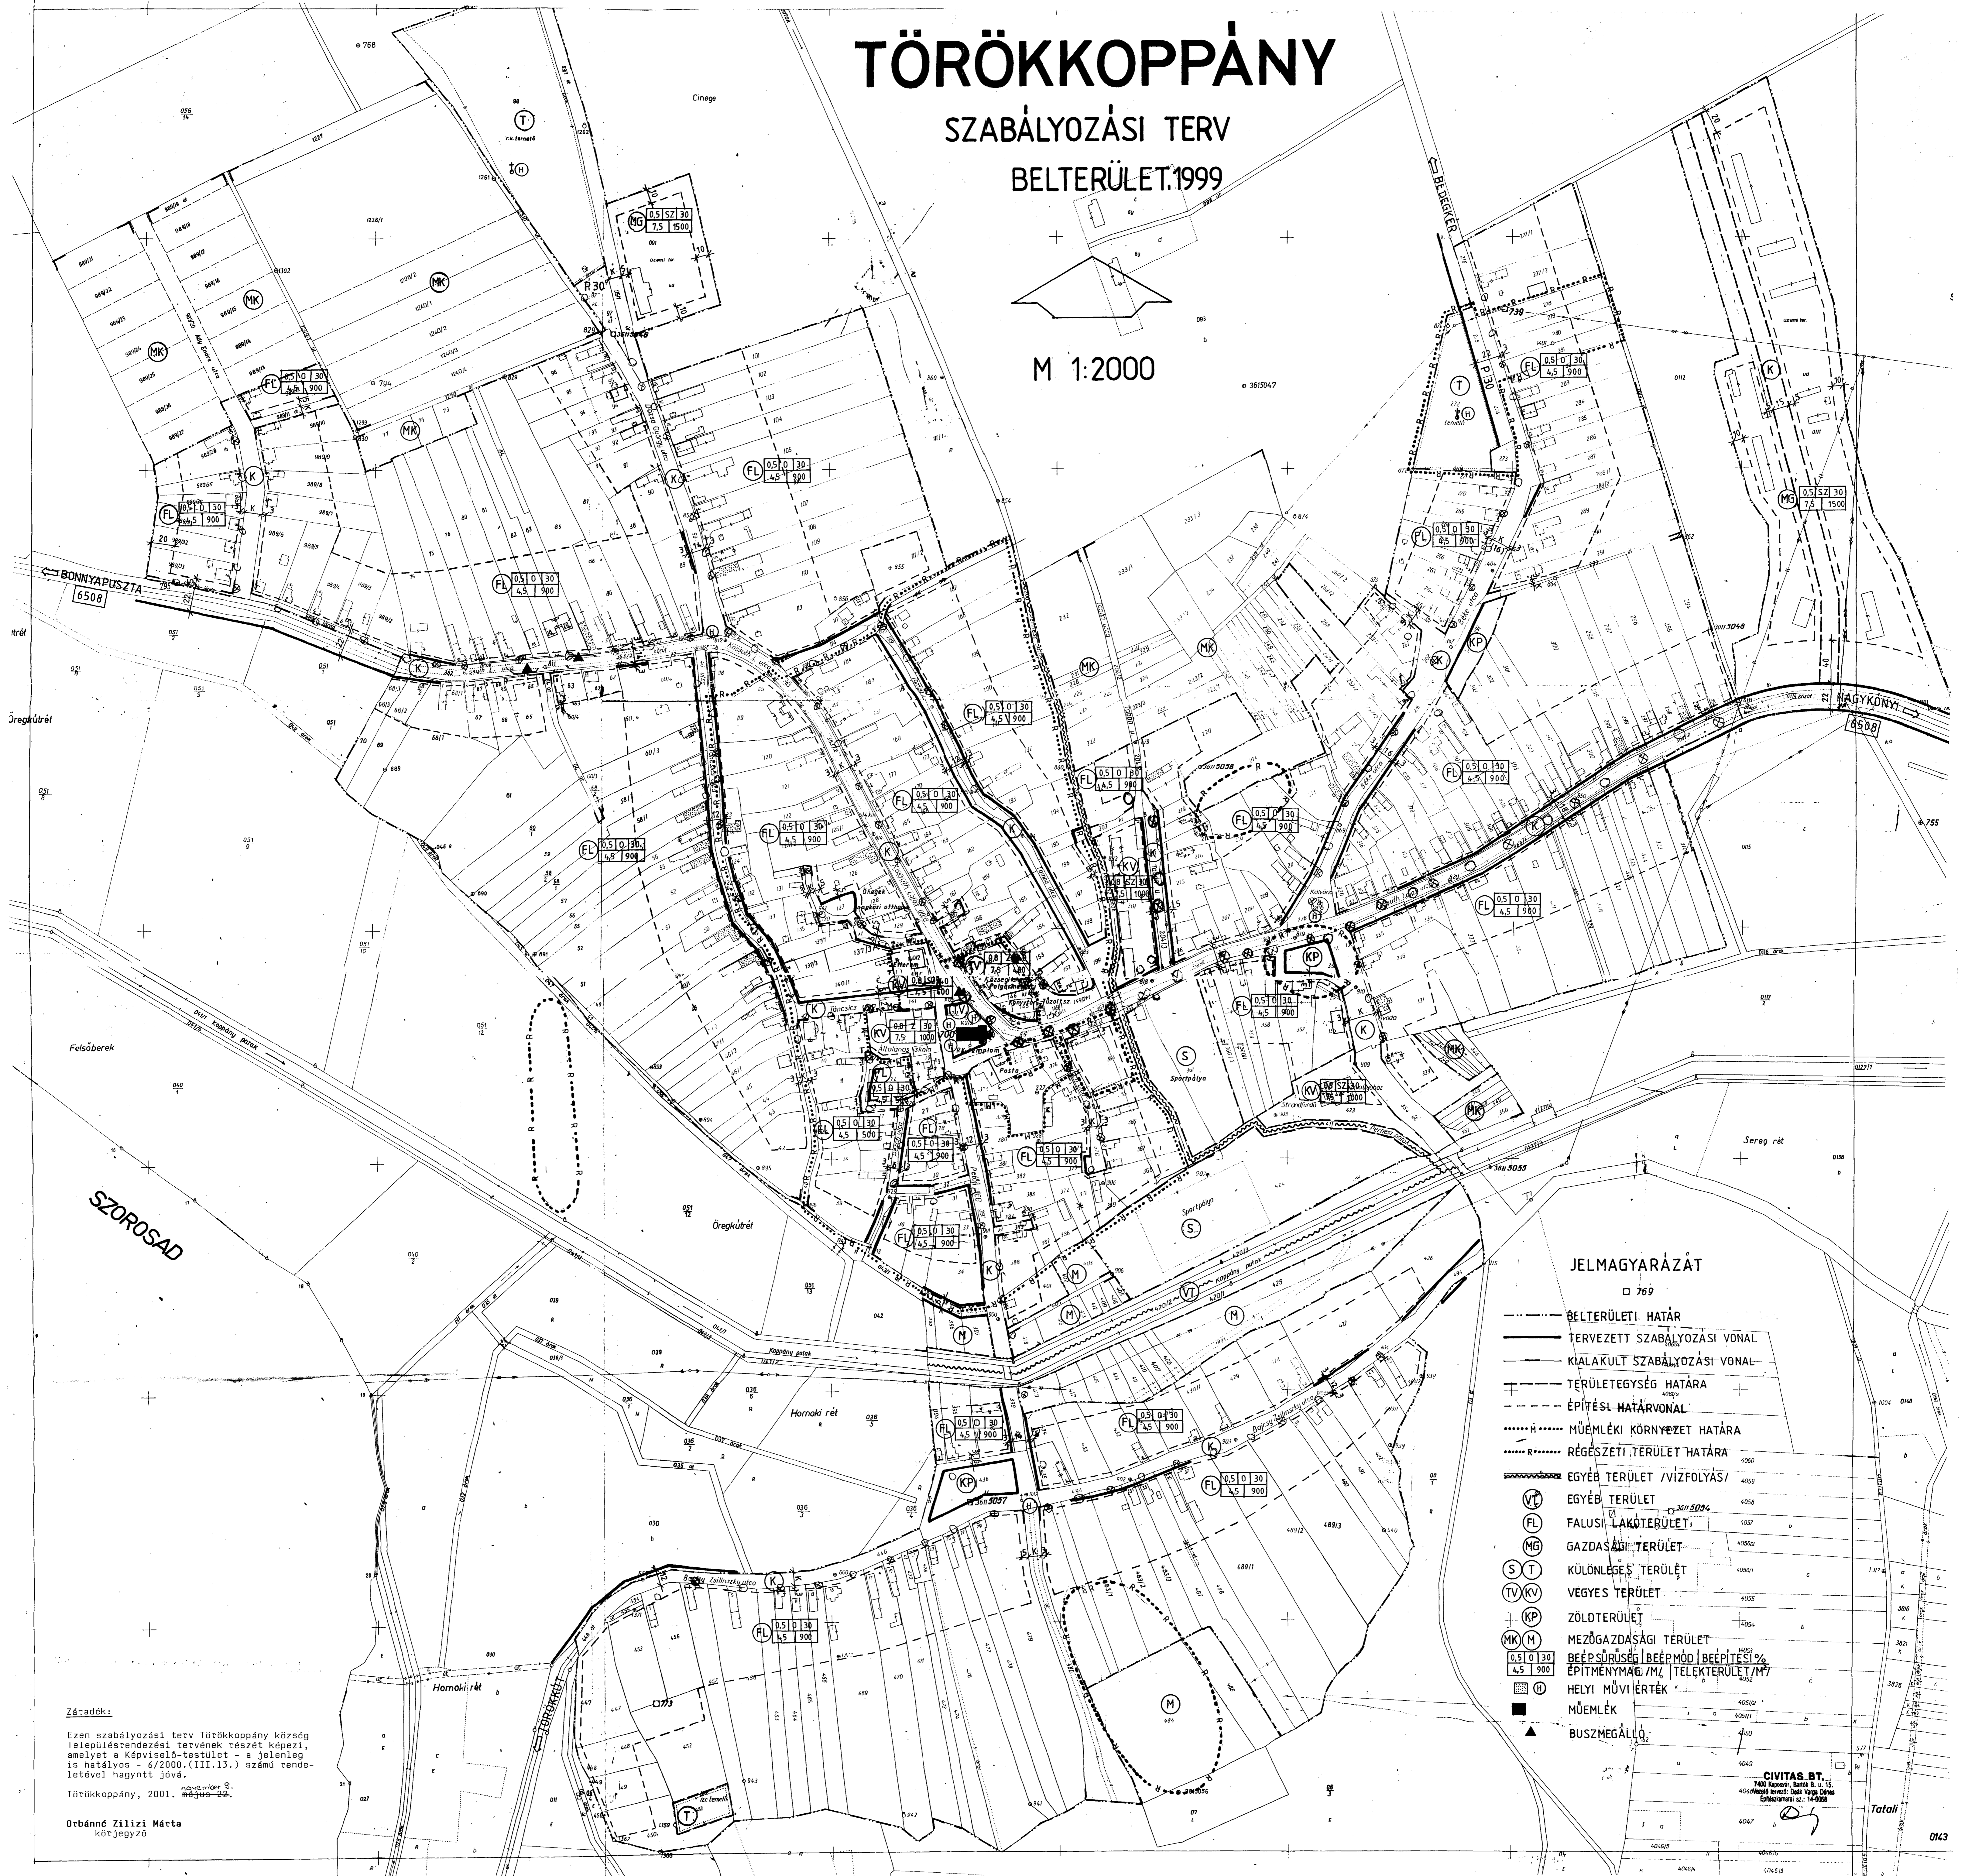

#### JELMAGYARÁZAT

- 769
- BELTERÜLETI HATÁR
- TERVEZETT SZABÁLYOZÁSI VONAL
- KIALAKULT SZABÁLYOZÁSI VONAL
- TERÜLETEGYSÉG HATÁRA
- ÉPÍTÉSELHÁTÁRVONAL
- ..... MŰEMLEKI KÖRNYEZET HATÁRA
- ..... RÉGÉSZETI TERÜLET HATÁRA
- EGYÉB TERÜLET /VIZFOLYÁS/
- ⊕ EGYÉB TERÜLET
- ⊕ FALUSI-LAKÓTERÜLET
- ⊕ (FL) GAZDASÁGI TERÜLET
- ⊕ (S) KÜLÖNLEGES TERÜLET
- ⊕ (TV) VEGYES TERÜLET
- ⊕ (KP) ZÖLDTERÜLET
- ⊕ (MK) MEZŐGAZDASÁGI TERÜLET
- ⊕ (0.5 | 0 | 30) / 4.5 | 900 BEÉPÍTÉS / BEÉPÍTÉSI MÓD / BEÉPÍTÉS / ÉPÍTMÉNYMAG / M<sup>2</sup> / TELEKTERÜLET / M<sup>2</sup>
- ⊕ HELYI MŰVI ÉRTÉK
- MŰEMLEK
- ▲ BUSZMÉGÁLLÓ

Záróadatok:  
Ezen szabályozási terv Törökkoppány község településrendezési tervének részét képezi, amelyet a Képviselő-testület - a jelenlegi hatályos - 6/2000. (III.13.) számú rendeletével hagyott jóvá.  
Törökkoppány, 2001. május 22.

Órbánné Zilizi Márta  
körtjegyző

CIVITAS BT.  
7400 Koppány, Bartók B. u. 15.  
4044-es jelű területi önkormányzat  
Építészeti sz. 14-008